

地籍圖謄本

楊梅電謄字第172018號

土地坐落：桃園縣新屋鄉下田心子段赤牛欄小段613,614,616地號共3筆



本謄本與地籍圖所載相符（實地界址以複丈鑑界結果為準）




資料管轄機關：桃園縣楊梅地政事務所
本謄本核發機關：桃園縣楊梅地政事務所
中 華 民 國 102年10月31日

主任：余郁芳

地籍圖謄本如附件共2頁，接續圖如下：



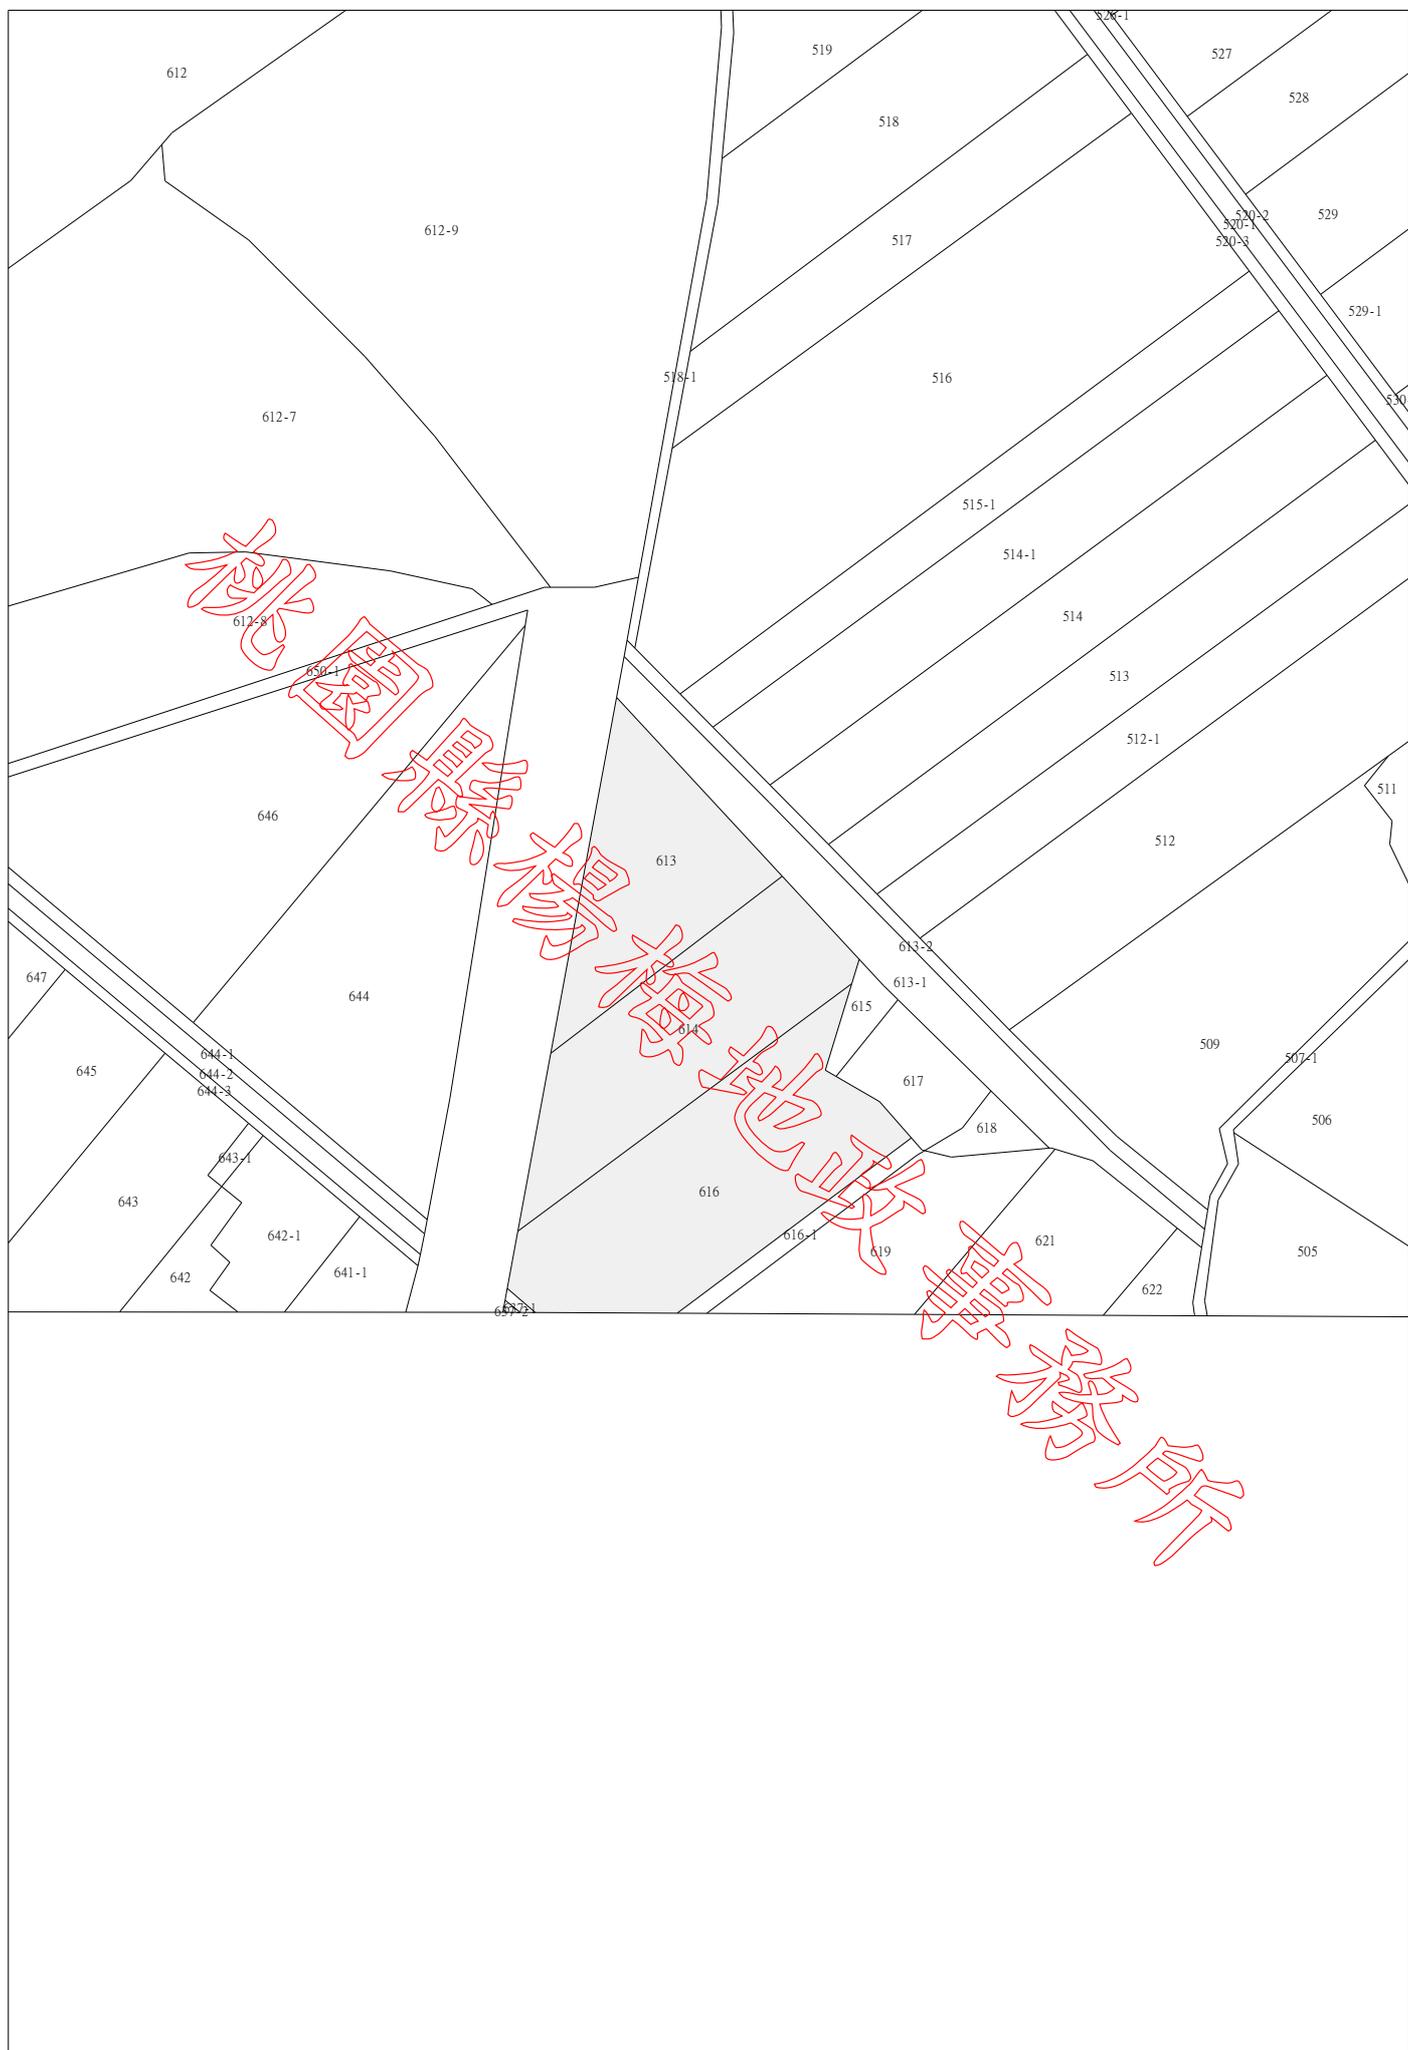


比例尺：1/1200

08

00

桃園縣楊梅地政事務所

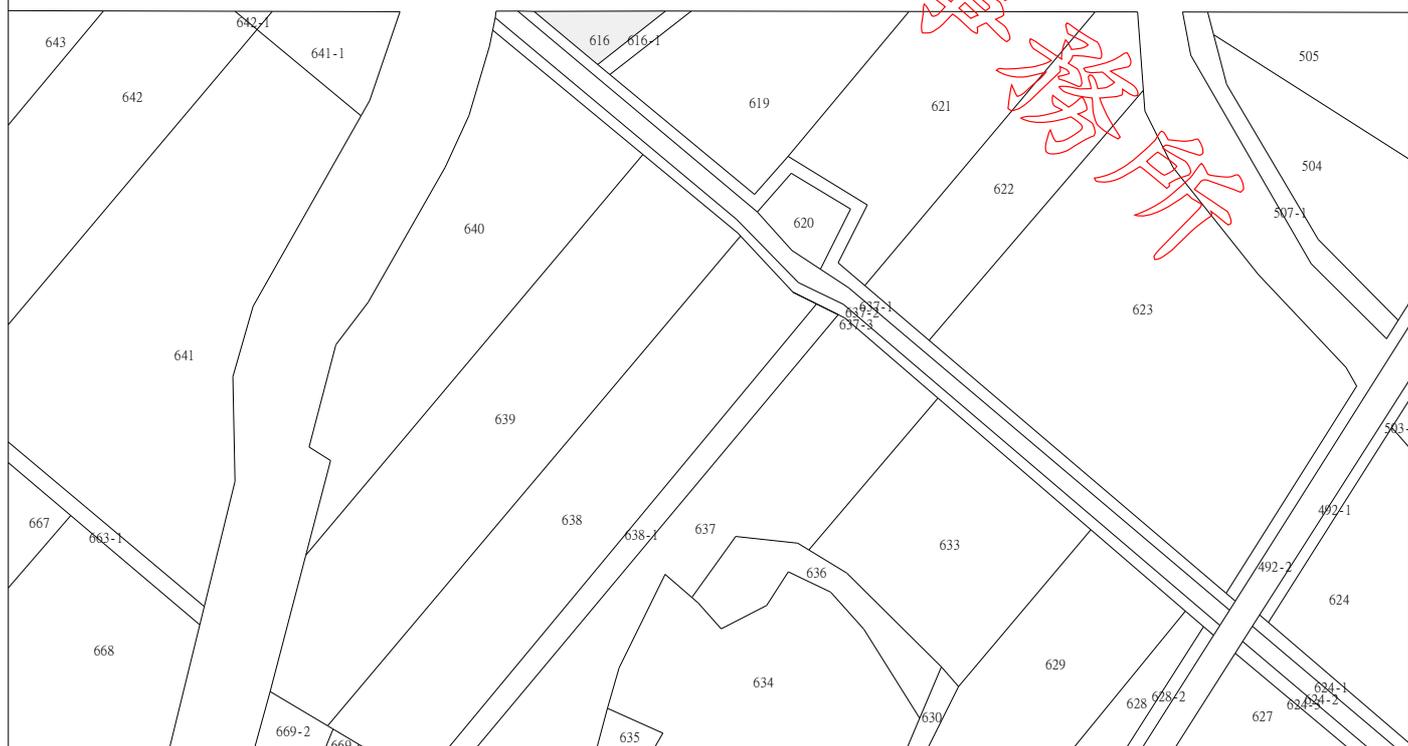

比例尺：1/1200

